


SESSIONE ESAMI


LEGENDA

- Distanza minima di sicurezza (2 mt)
- Postazione Candidato
- Postazione Docente di Sostegno
- Postazione Assistente Tecnico
- Postazione Accompagnatore
- Delimitazione Aree

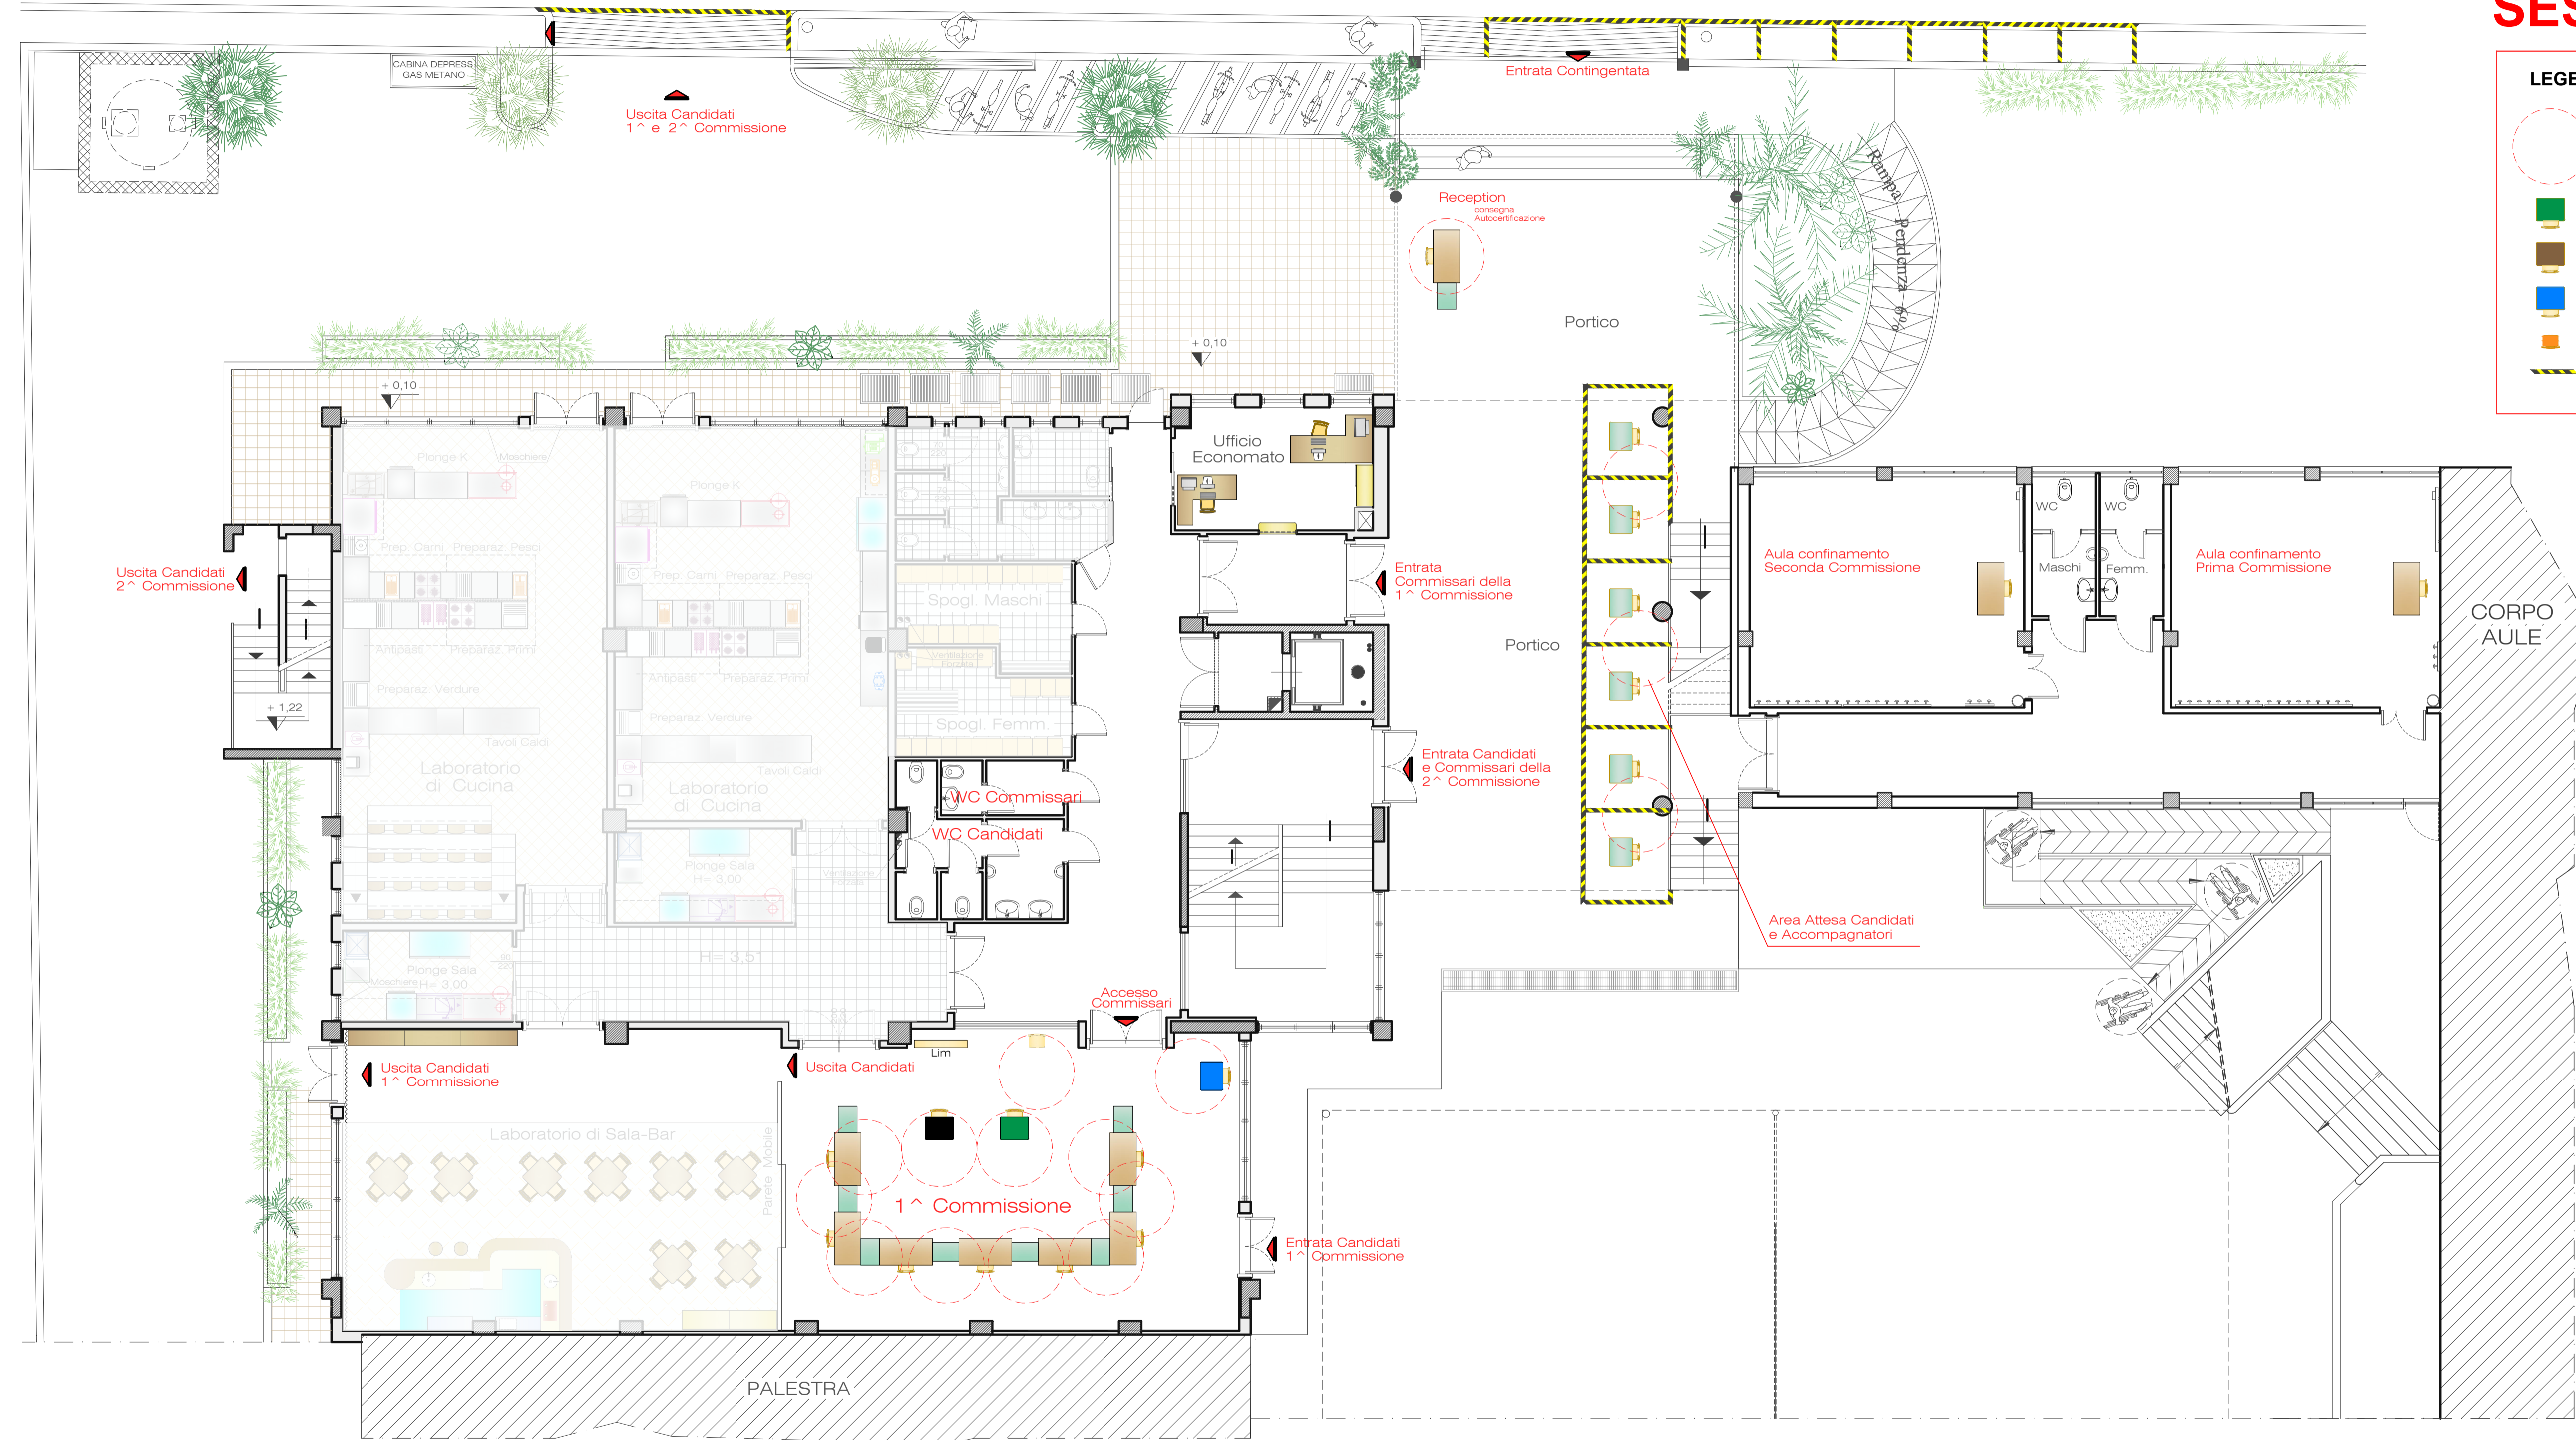

PIANTA PIANO TERRA/RIALZATO

Scala 1:100

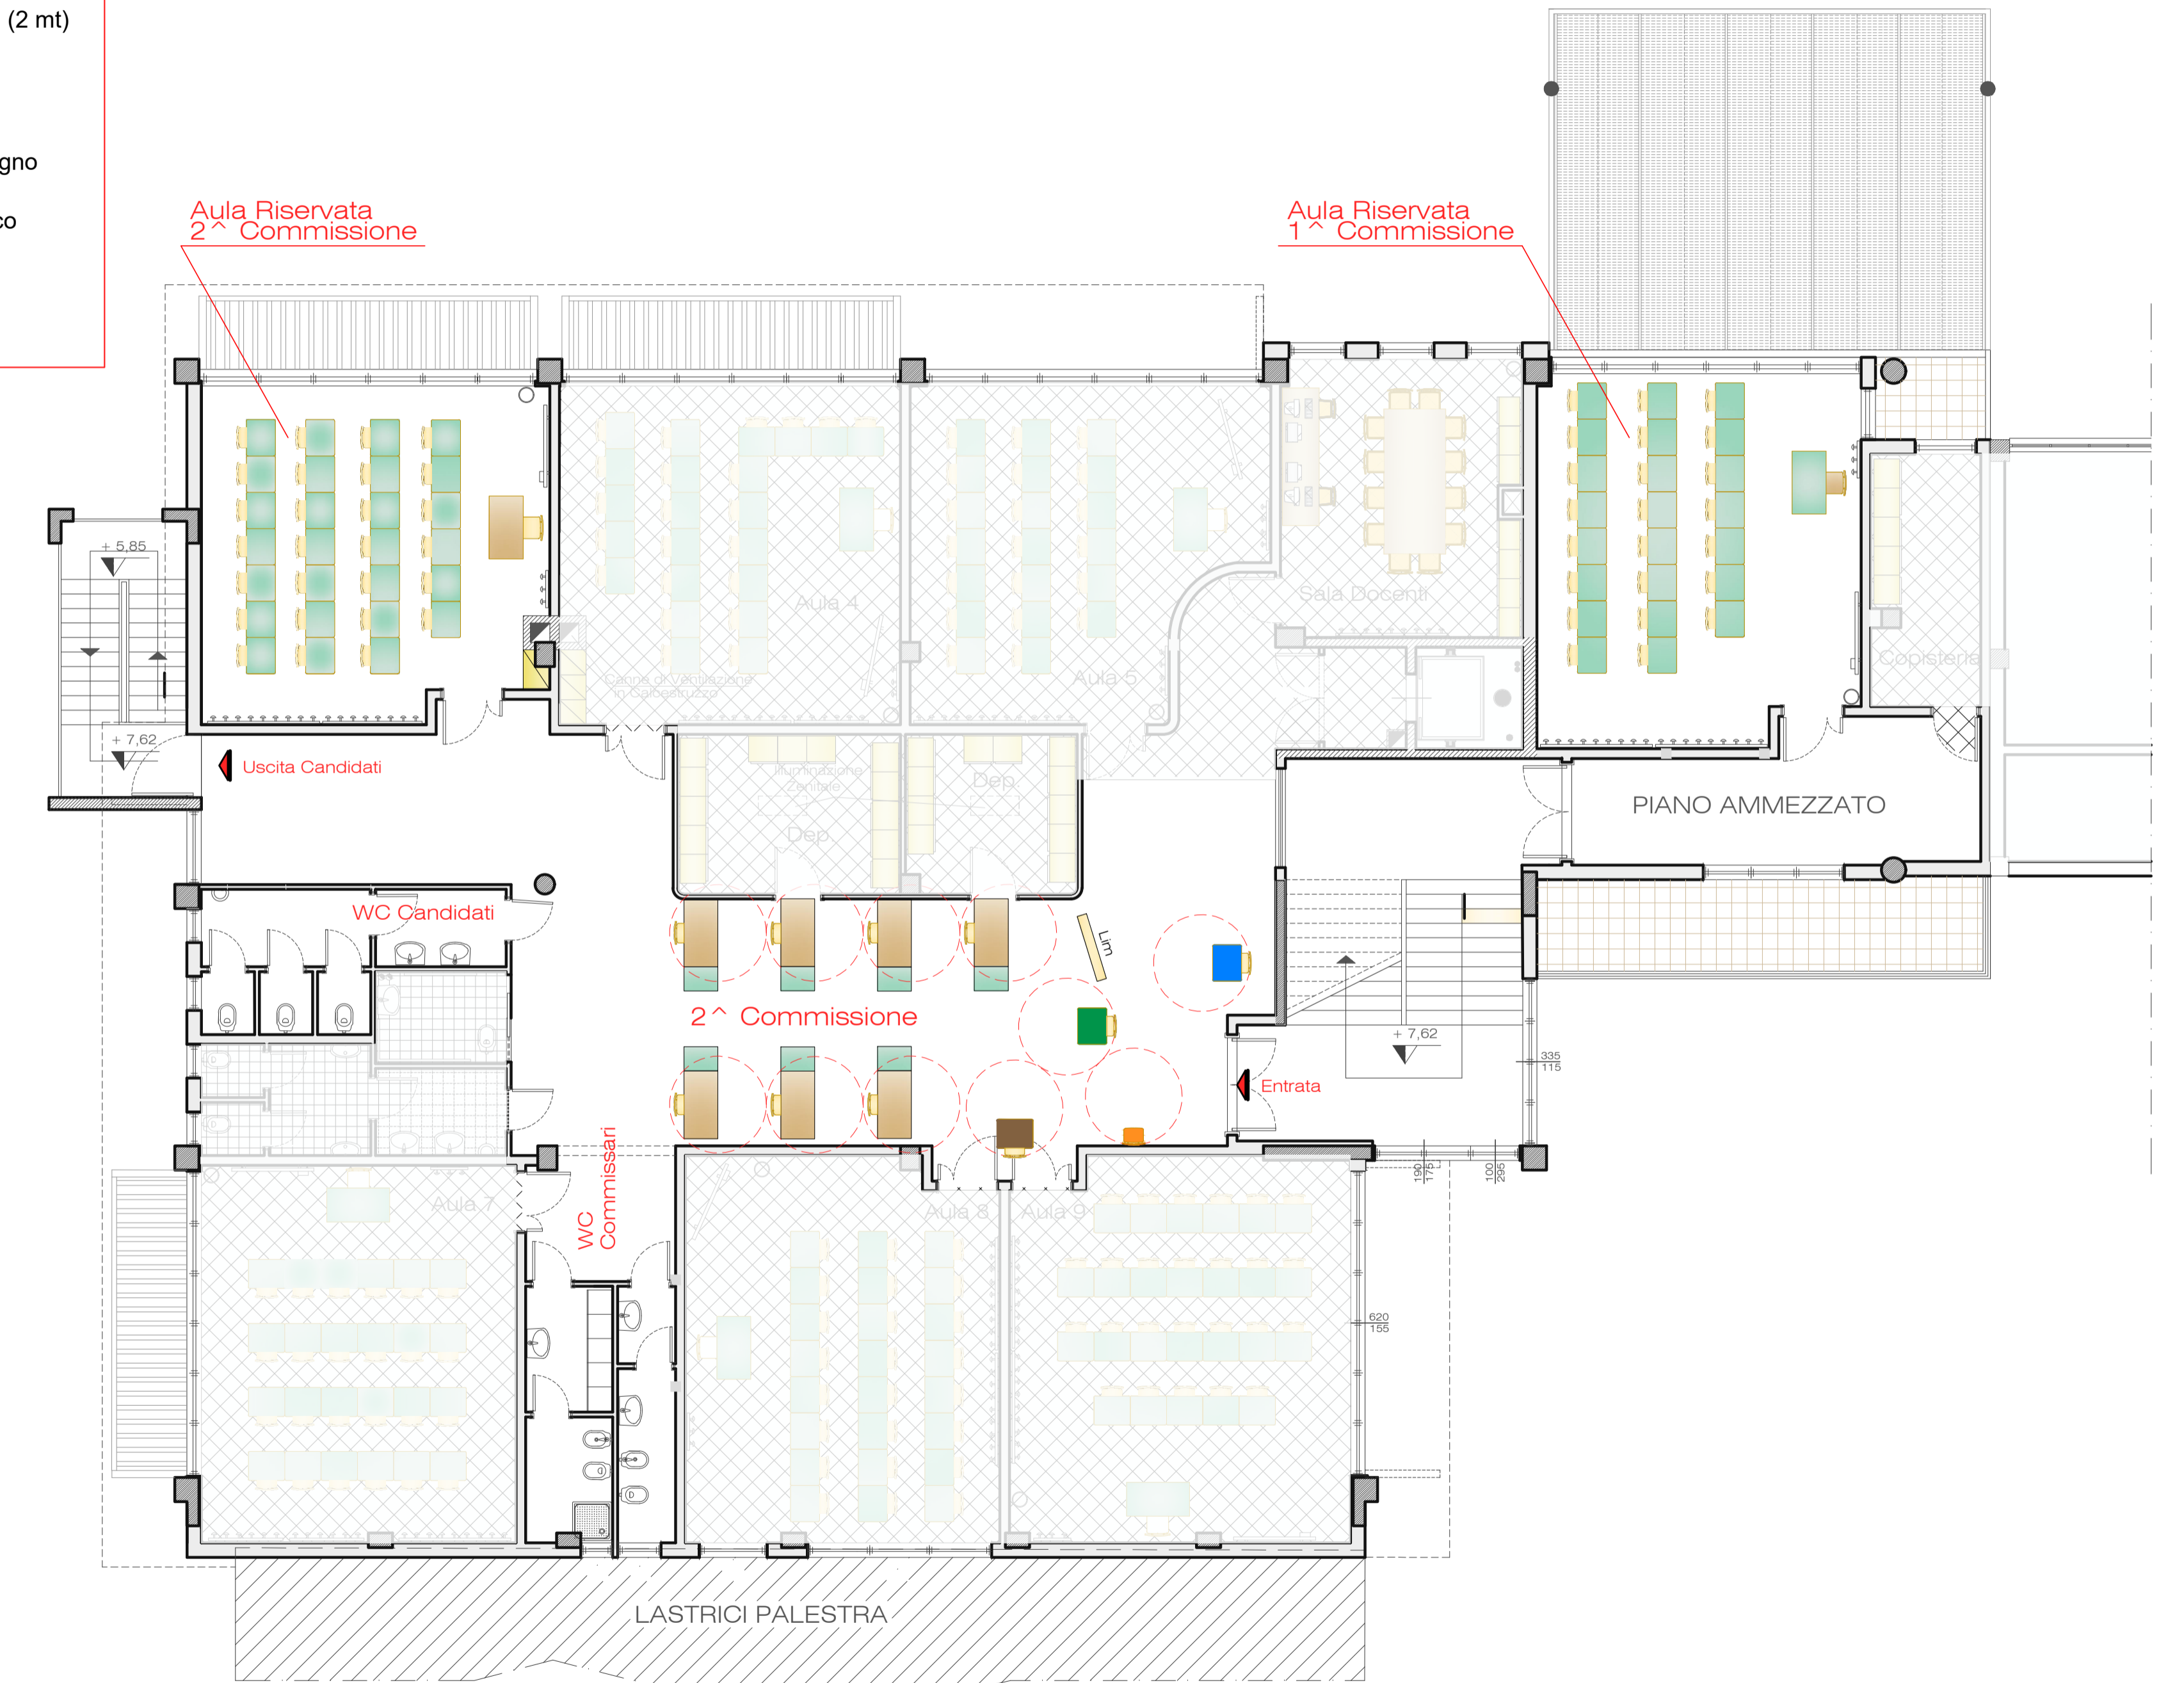

PIANTA PIANO SECONDO/AMMEZZATO

Scala 1:100