

I.I.S.S. ISTITUTO PROFESSIONALE STATALE

ENOGASTRONOMIA E OSPITALITÀ ALBERGHIERA

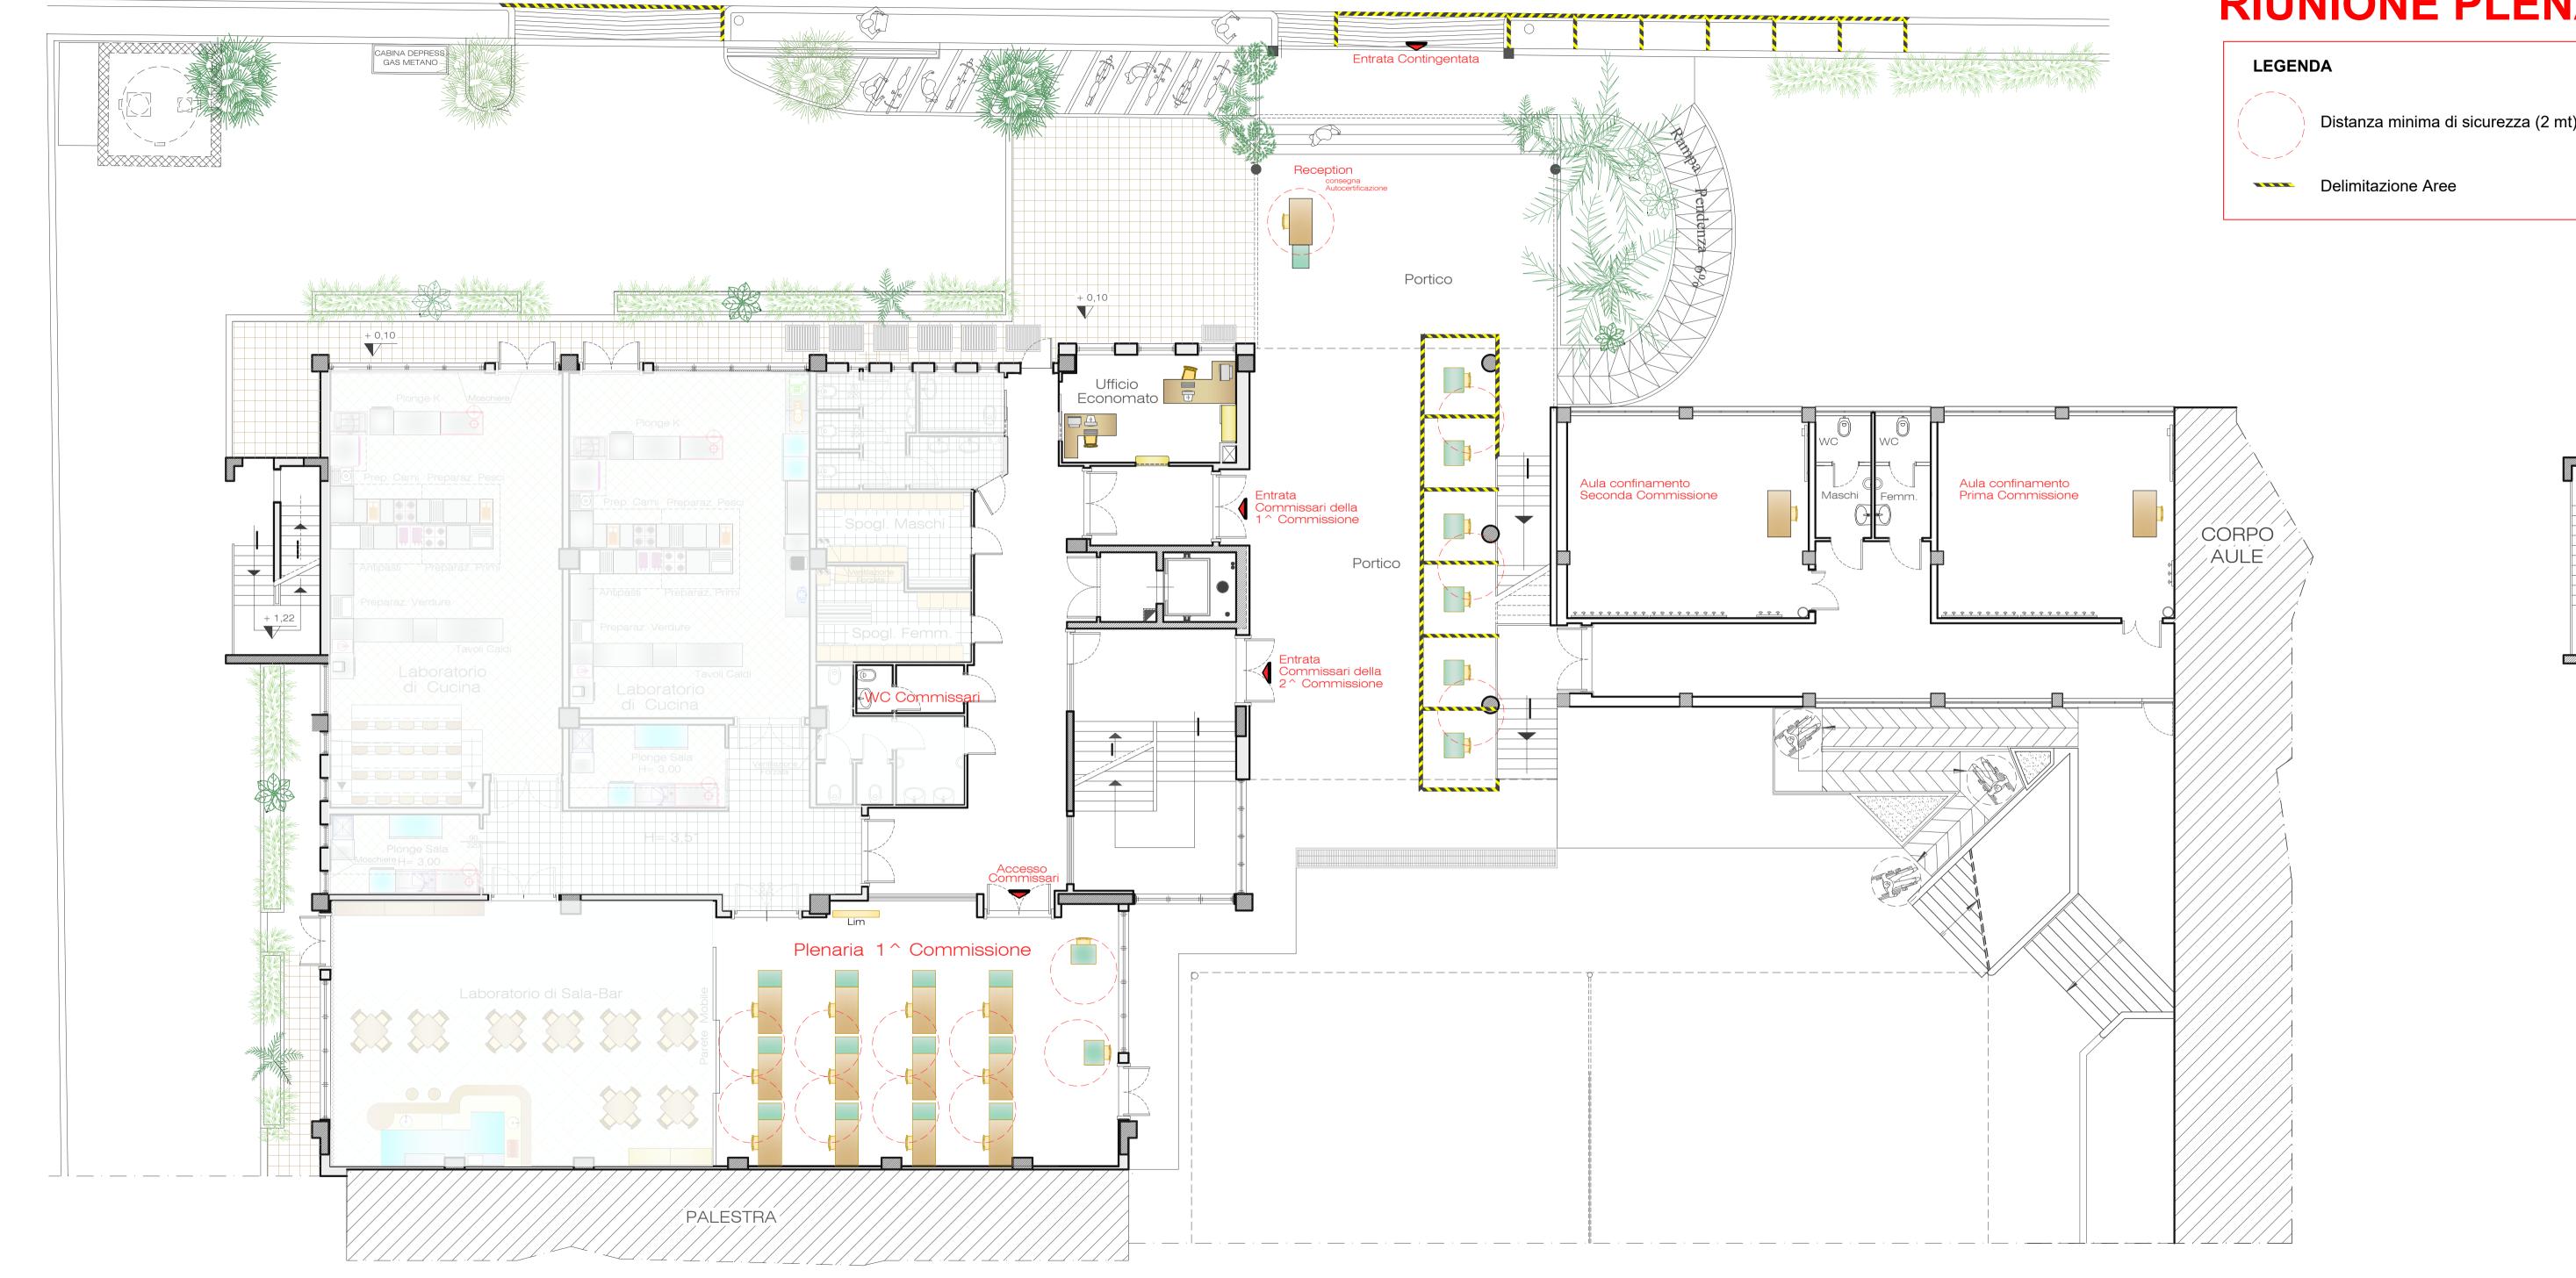

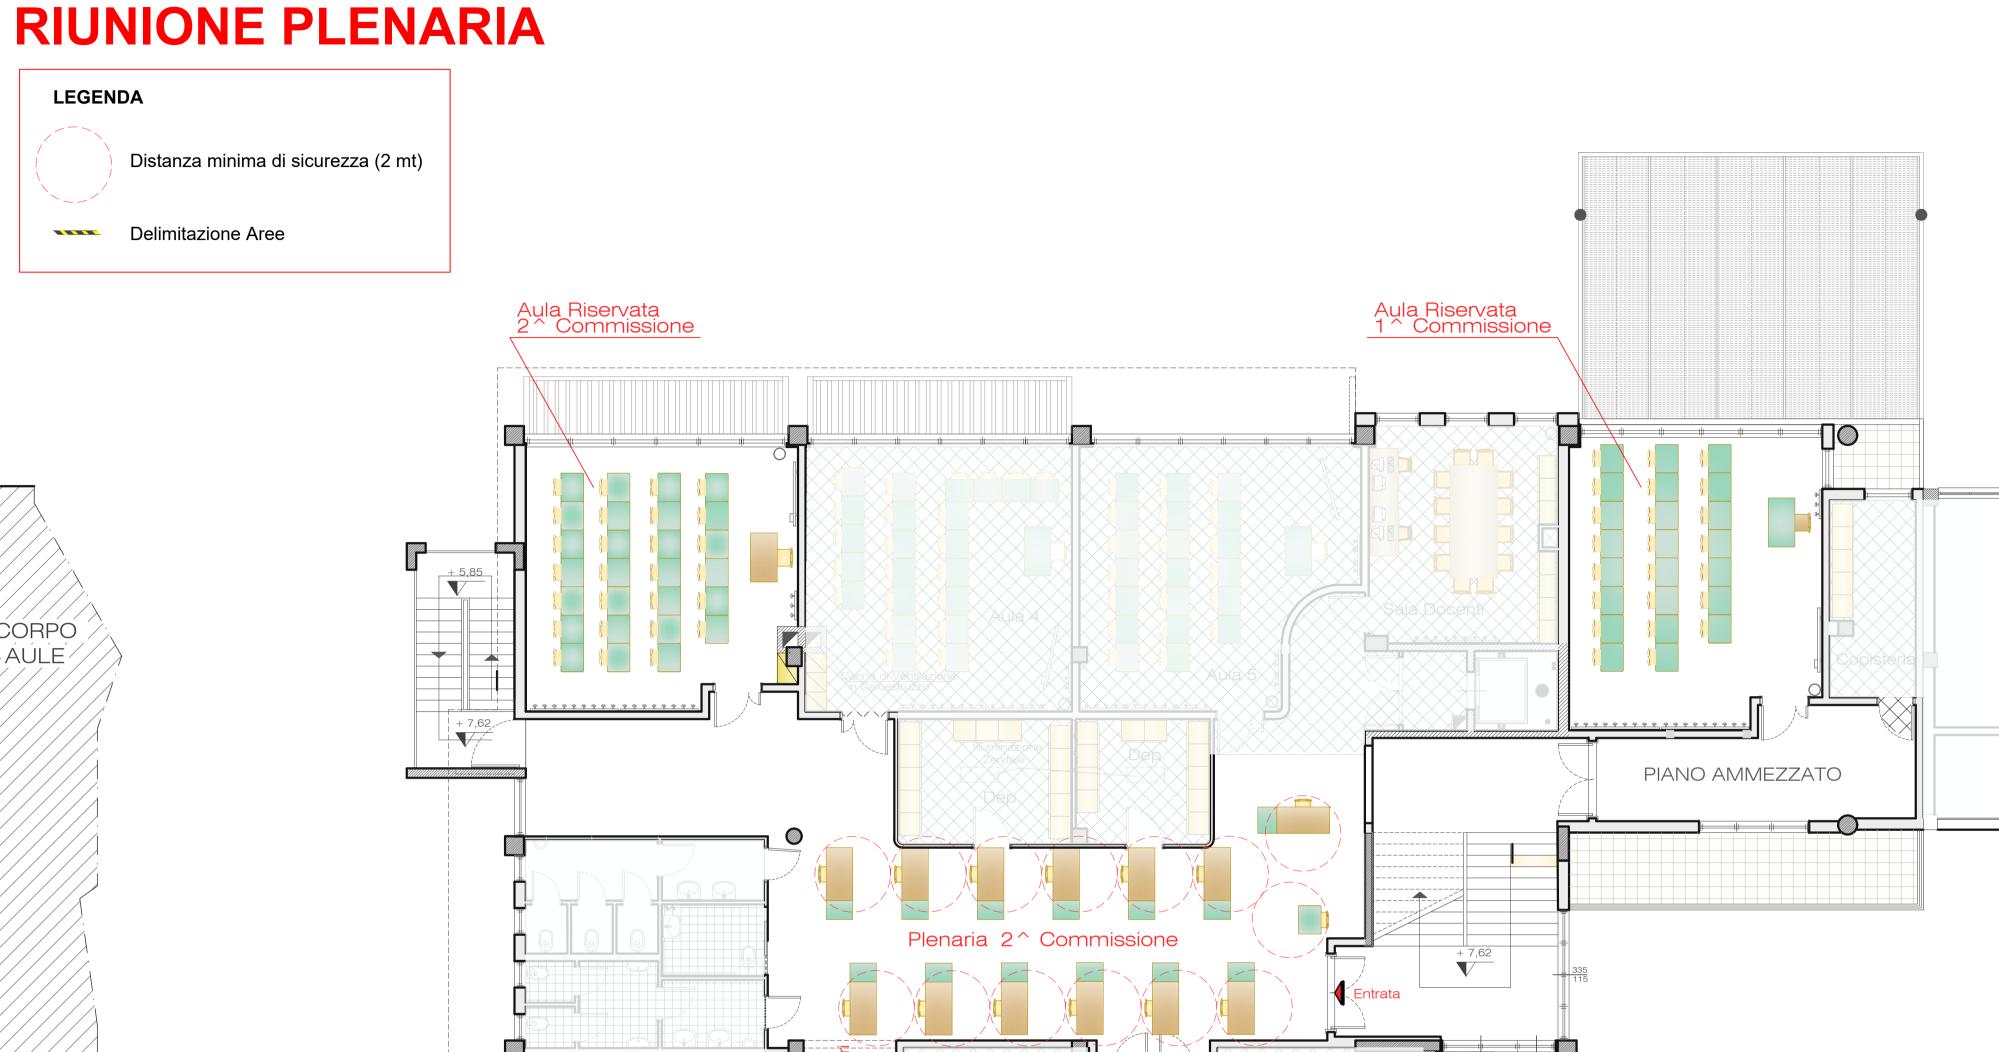

PIANTA PIANO TERRA/RIALZATO

Scala 1:100

PIANTA PIANO SECONDO/AMMEZZATO

Scala 1:100