


Via Pantaleo

Ingresso
su via
Pantaleo

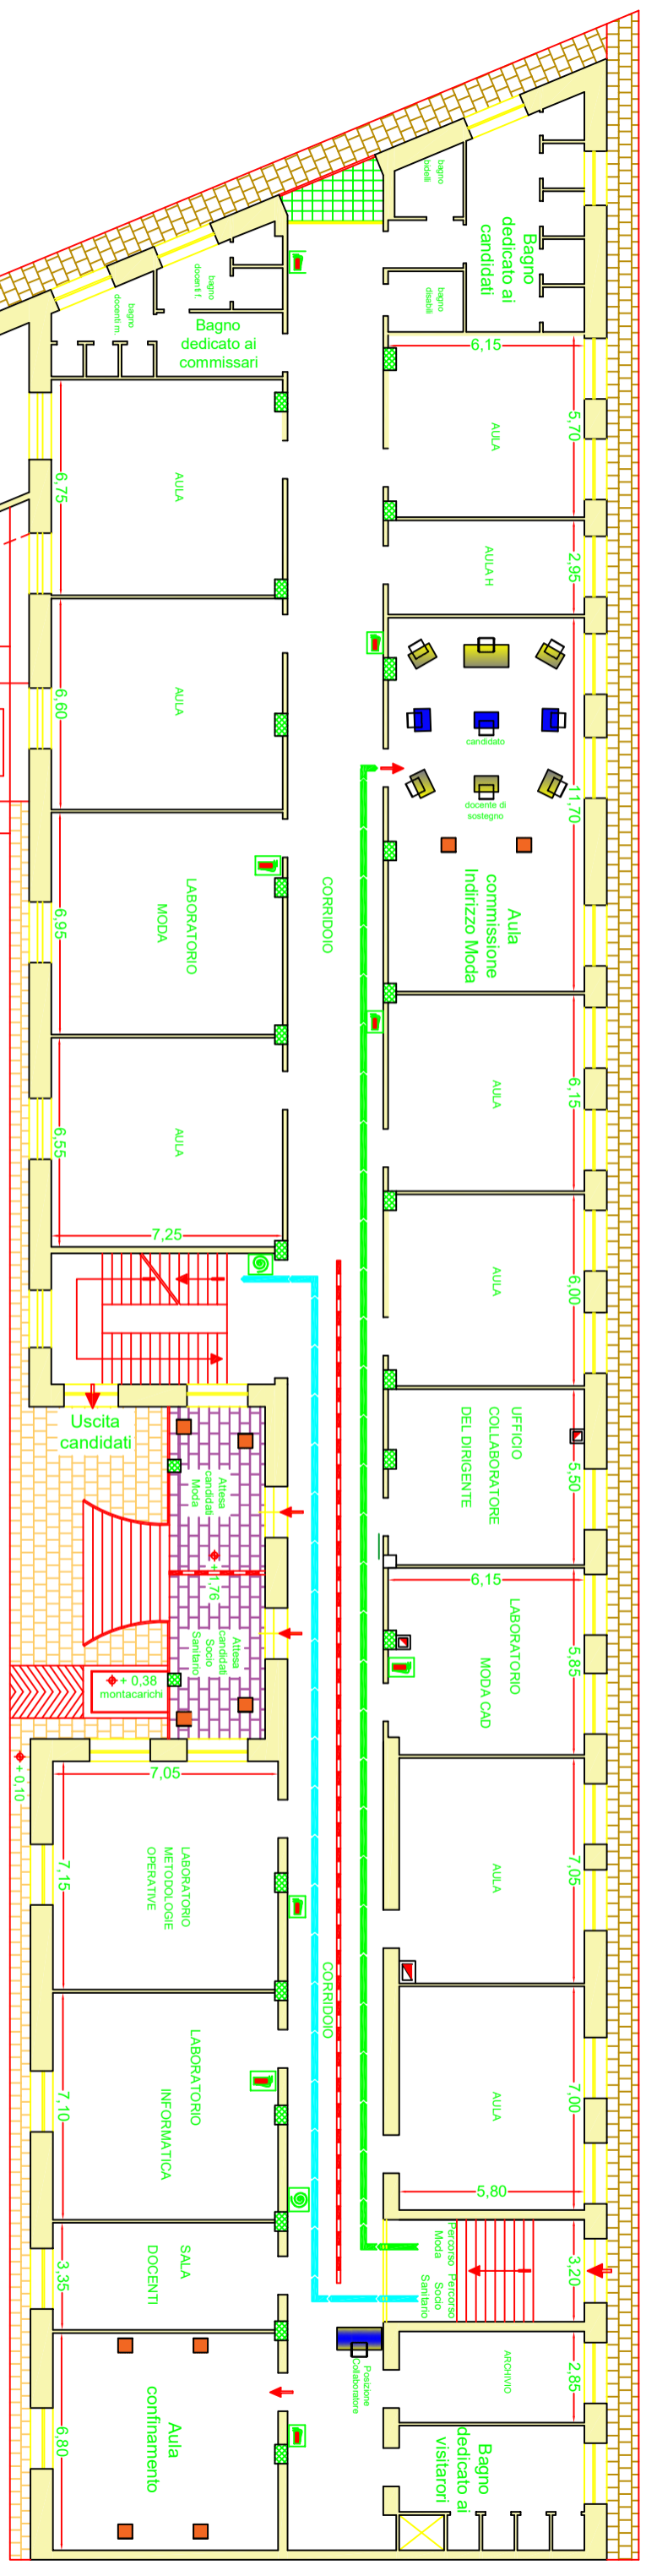

Via Martiri d'Otranto

CORTILE

PIANTA PIANO RIALZATO

I.P.S.S. "S. DE LILLA"
CONVERSANO (BA)
VIA PANTALEO, 1

